


## План осветительных приборов 1-й этаж

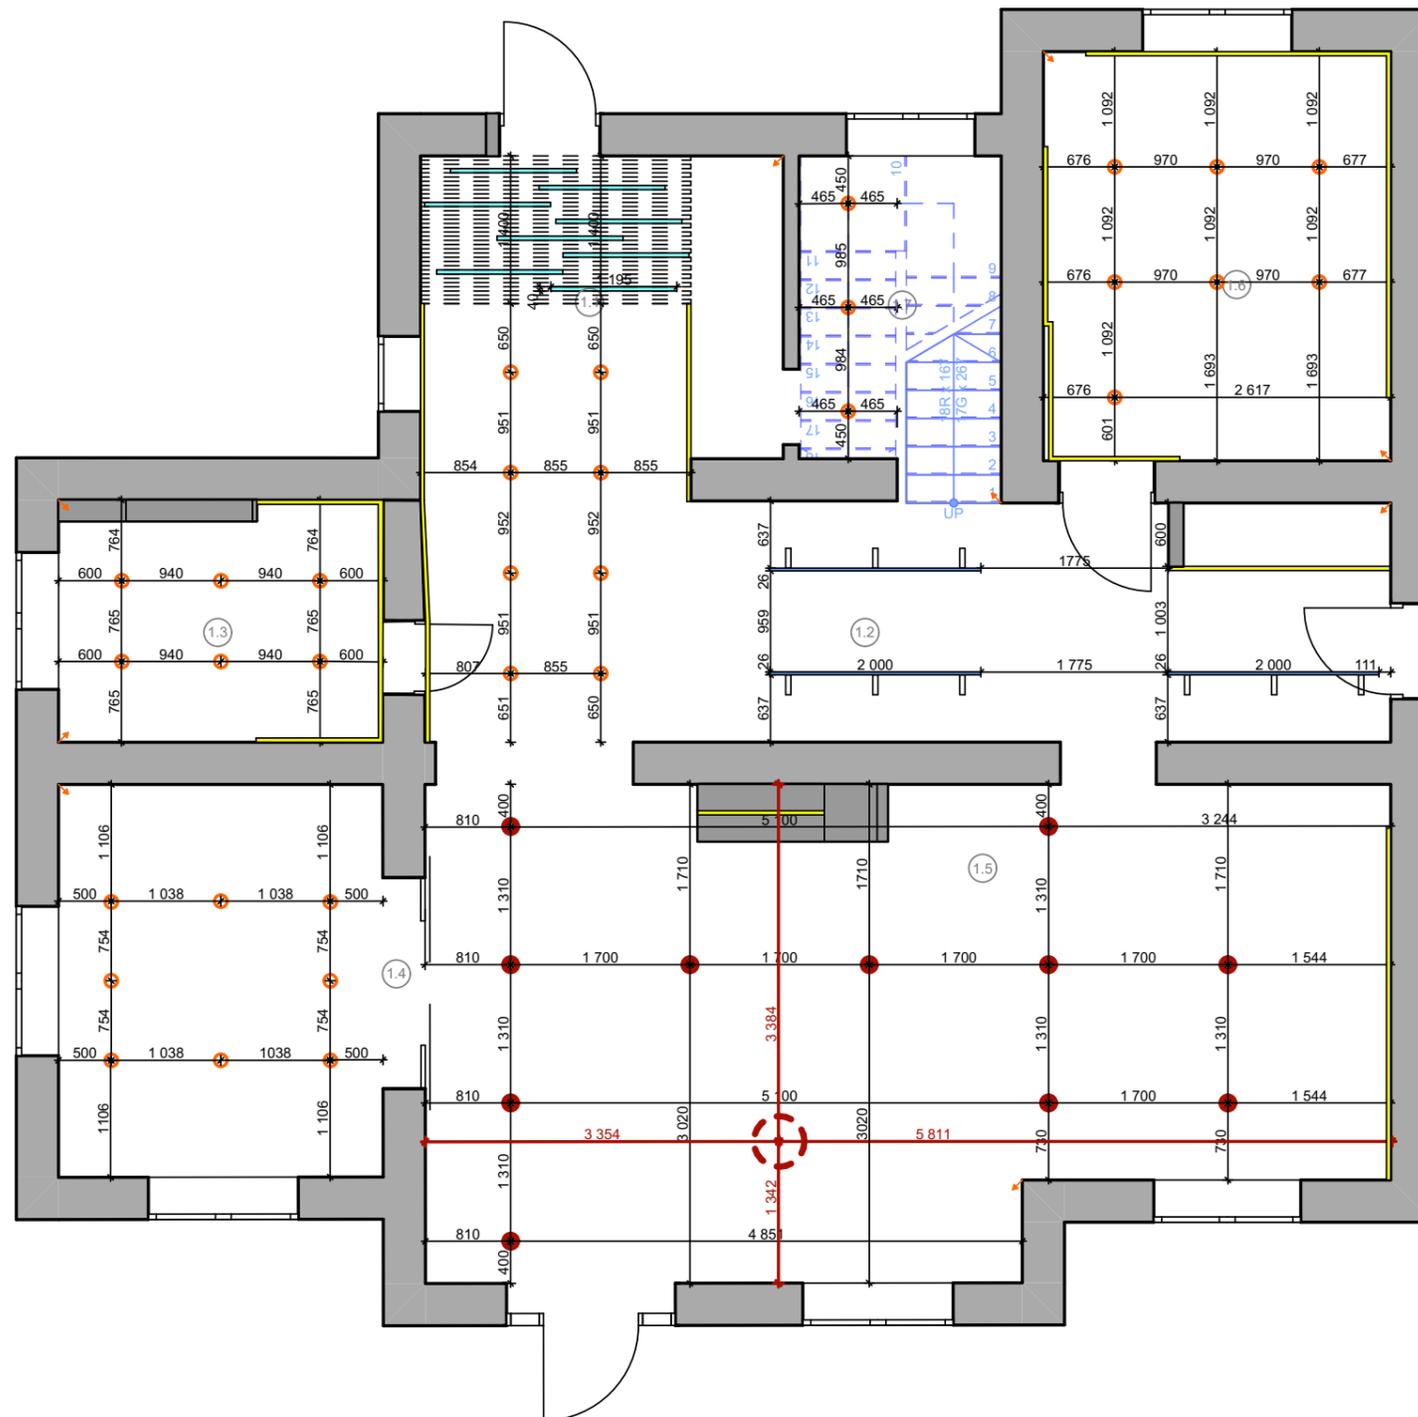

### Экспликация помещений 1-й этаж

№	Наименование	Площадь
1.1	Прихожая	10,92м <sup>2</sup>
1.2	Коридор	22,22м <sup>2</sup>
1.3	Санузел	7,35м <sup>2</sup>
1.4	Кухня	12,28м <sup>2</sup>
1.5	Гостиная	40,73м <sup>2</sup>
1.6	Гостевая комната	13,13м <sup>2</sup>
1.7	Лестница	5,86м <sup>2</sup>
		112,49м <sup>2</sup>

### Условные обозначения:

- Светодиодный светильник
- Светодиодная лента
- Потолочный светильник накладной №1
- Потолочный светильник накладной №2
- Бра
- Люстра
- Трековый светильник
- Вывод кабеля

### Примечание:

1. Размеры, указаны на плане, даны от центра приборов;
2. Все размеры даны без учета чистовой отделки
3. Характеристики осветительных приборов смотреть в ведомости отделочных материалов
4. Выводы кабеля для подключения производятся под потолок, если не указано иного

\*Все размеры уточняются после всех общестроительных работ

Подп.	Дата	г. Ропша, д. Михайловская, ул. Российская, д. 1	Стадия	Лист	Листов
			РП	14	43
План осветительных приборов 1-й этаж			Zhivu_design		

## План осветительных приборов 2-й этаж



### Экспликация помещений 2-й этаж

№	Наименование	Площадь
2.1	Коридор	11,35м <sup>2</sup>
2.2	Санузел	4,40м <sup>2</sup>
2.3	Детская	10,12м <sup>2</sup>
2.4	Спальня 3	13,14м <sup>2</sup>
2.5	Гардероб	4,30м <sup>2</sup>
2.6	Спальня 2	12,83м <sup>2</sup>
2.7	Спальня 1	27,24м <sup>2</sup>
2.8	Гардероб	19,50м <sup>2</sup>
2.9	Лестница	5,86м <sup>2</sup>
		108,74м <sup>2</sup>

### Условные обозначения:

- - Светодиодный светильник
- - Светодиодная лента
- - Потолочный светильник накладной №1
- - Бра
- - Мебельный светильник
- ✗ - Вывод кабеля


### Примечание:

1. Размеры, указаны на плане, даны от центра приборов;
2. Все размеры даны без учета чистовой отделки
3. Характеристики осветительных приборов смотреть в ведомости отделочных материалов
4. Выводы кабеля для подключения производятся под потолок, если не указано иного

\*Все размеры уточняются после всех общестроительных работ

Подп.	Дата	г. Ропша, д. Михайловская, ул. Российская, д. 1	Стадия	Лист	Листов
			РП	15	43
План осветительных приборов 2-й этаж			Zhivu_design		

## План управления освещением 1-й этаж

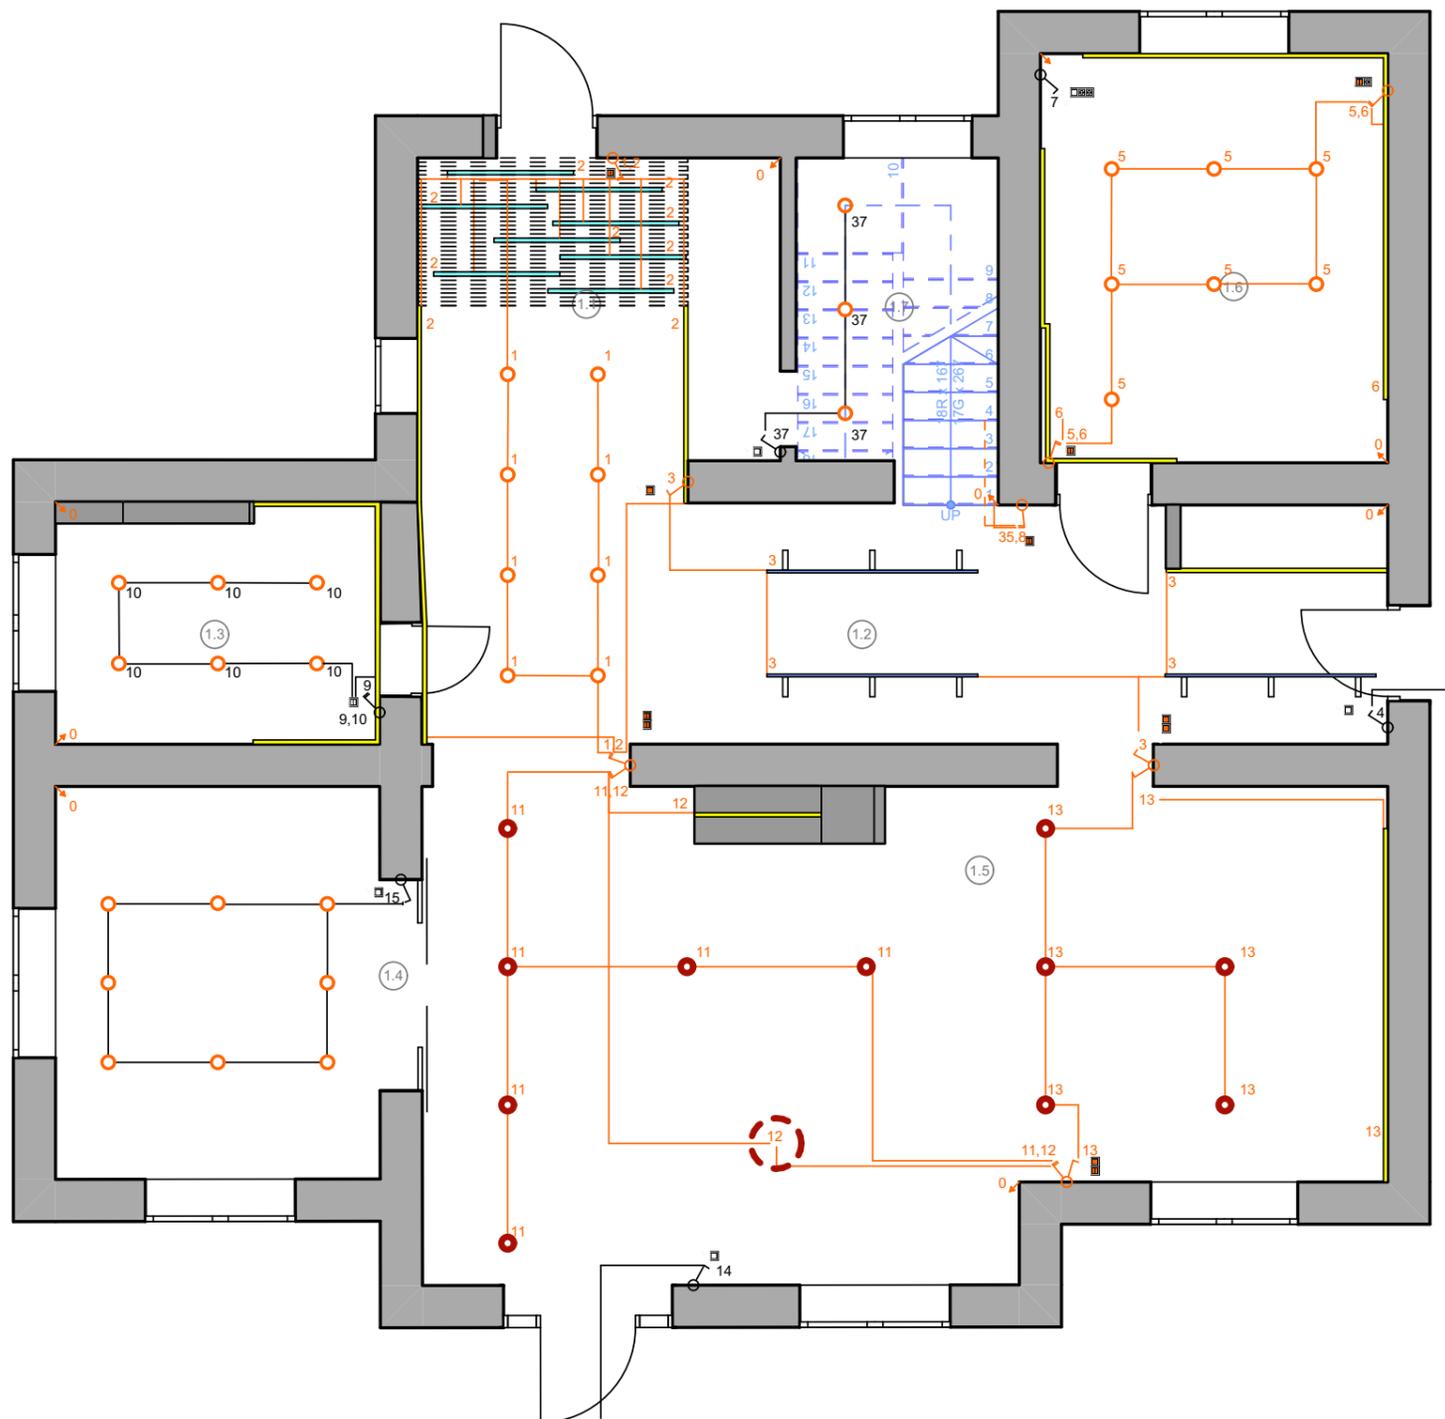

### Экспликация помещений 1-й этаж


№	Наименование	Площадь
1.1	Прихожая	10,92м <sup>2</sup>
1.2	Коридор	22,22м <sup>2</sup>
1.3	Санузел	7,35м <sup>2</sup>
1.4	Кухня	12,28м <sup>2</sup>
1.5	Гостиная	40,73м <sup>2</sup>
1.6	Гостевая комната	13,13м <sup>2</sup>
1.7	Лестница	5,86м <sup>2</sup>
		112,49м <sup>2</sup>

### Условные обозначения:

- 0. Вывод кабеля для мебели. Включение на открывание
- 1. Переключатель 2кл - 2шт 1кл) Споты в Прихожей
- 2. 2кл) Подсветка в Прихожей
- 3. Переключатель 1кл - 2шт 1кл) Треки и Подсветка в коридоре
- 4. Выключатель 1кл 1кл) Свет в котельной
- 5. Переключатель 2кл - 2шт 1кл) Споты в Гостевой комнате
- 6. 2кл) Подсветка в Гостевой комнате
- 7. Выключатель 1кл 1кл) Подсветка рабочего стола в Гостевой комнате
- 8. Переключатель 2кл - 2шт 1кл) Подсветка лестницы и перил
- 35. 2кл) Бра на Лестнице
- 9. Выключатель 2кл 1кл) Споты в санузле
- 10. 2кл) Подсветка в санузле
- 11. Переключатель 2кл - 2шт 1кл) Споты в Обеденной зоне
- 12. 2кл) Люстра и подсветка у камина
- 13. Переключатель 1кл - 2шт 1кл) Споты и подсветка в Гостиной
- 14. Выключатель 1кл 1кл) Свет на террасе
- 15. Выключатель 1кл 1кл) Свет на Кухне

Подп.	Дата	г. Ропша, д. Михайловская, ул. Российская, д. 1	Стадия	Лист	Листов
			РП	16	43
		План управления освещением 1-й этаж	Zhivu_design		

## План управления освещением 2-й этаж

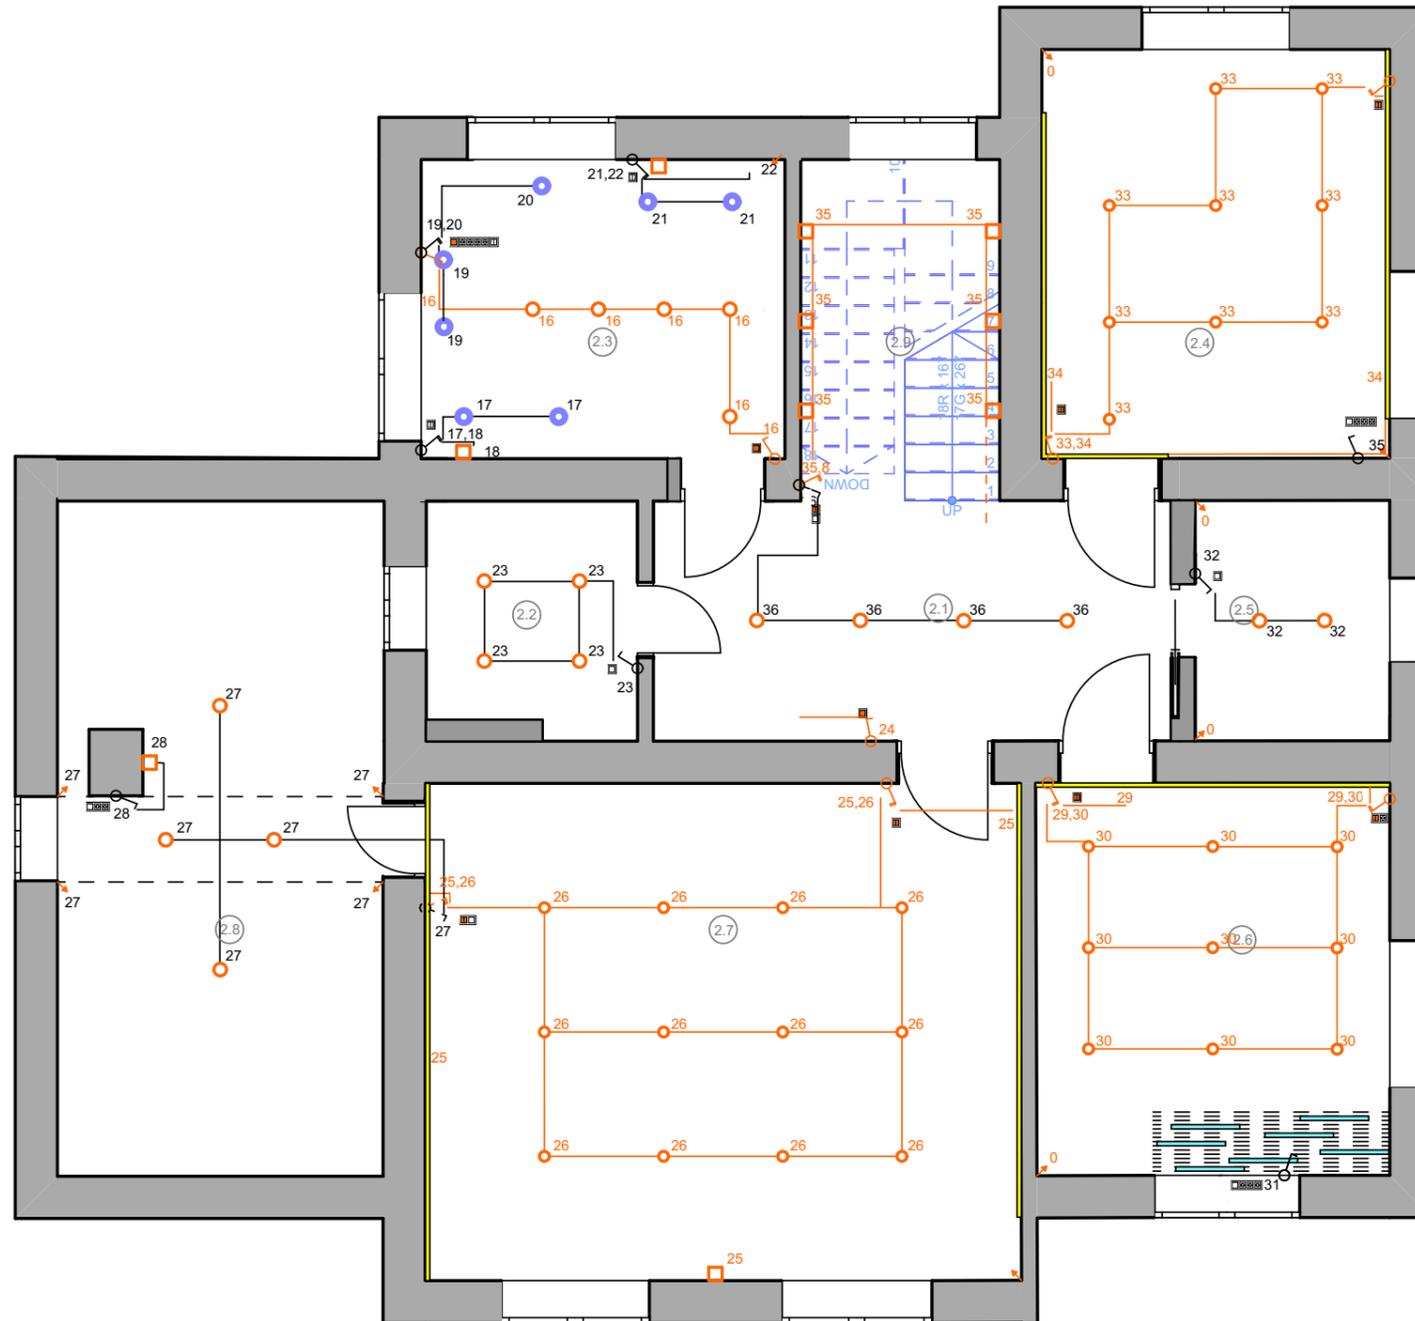

### Экспликация помещений 2-й этаж


№	Наименование	Площадь
2.1	Коридор	11,35м <sup>2</sup>
2.2	Санузел	4,40м <sup>2</sup>
2.3	Детская	10,12м <sup>2</sup>
2.4	Спальня 3	13,14м <sup>2</sup>
2.5	Гардероб	4,30м <sup>2</sup>
2.6	Спальня 2	12,83м <sup>2</sup>
2.7	Спальня 1	27,24м <sup>2</sup>
2.8	Гардероб	19,50м <sup>2</sup>
2.9	Лестница	5,86м <sup>2</sup>
		108,74м <sup>2</sup>

### Условные обозначения:

- 0. Вывод кабеля для мебели. Включение на открывание
- 16. Переключатель 1кл - 2шт 1кл) Споты в Детской
- 17. Выключатель 2кл 1кл) Споты в мебели у кровати №1
- 18. 2кл) Бра у кровати №1
- 19. Выключатель 2кл 1кл) Споты в мебели у рабочей зоны №1
- 20. 2кл) Споты в мебели у рабочей зоны №2
- 21. Выключатель 2кл 1кл) Споты в мебели у кровати №2
- 22. 2кл) Бра у кровати №2
- 23. Выключатель 1кл 1кл) Споты в Санузле
- 24. Переключатель 1кл - 2шт 1кл) Свет на мансарде
- 25. Переключатель 2кл - 2шт 1кл) Подсветка в Спальне №1
- 26. 2кл) Споты в Спальне №1
- 27. Выключатель 1кл 1кл) Споты и Подсветка в Гардеробе №1
- 28. Выключатель 1кл 1кл) Бра в Гардеробе №1
- 29. Переключатель 1кл - 2шт 1кл) Подсветка в Спальне №2
- 30. 2кл) Споты в Спальне №2
- 31. Выключатель 1кл 1кл) Подсветка рабочего стола в Спальне №2
- 32. Выключатель 1кл 1кл) Споты в Гардеробе №2
- 33. Переключатель 2кл - 2шт 1кл) Подсветка в Спальне №3
- 34. 2кл) Споты в Спальне №3
- 36. Выключатель 1кл 1кл) Споты в Коридоре

Подп.	Дата	Стадия	Лист	Листов
		г. Ропша, д. Михайловская, ул. Российская, д. 1	РП	17 / 43
		План управления освещением 2-й этаж	Zhivu_design	

## План выключателей 1-й этаж

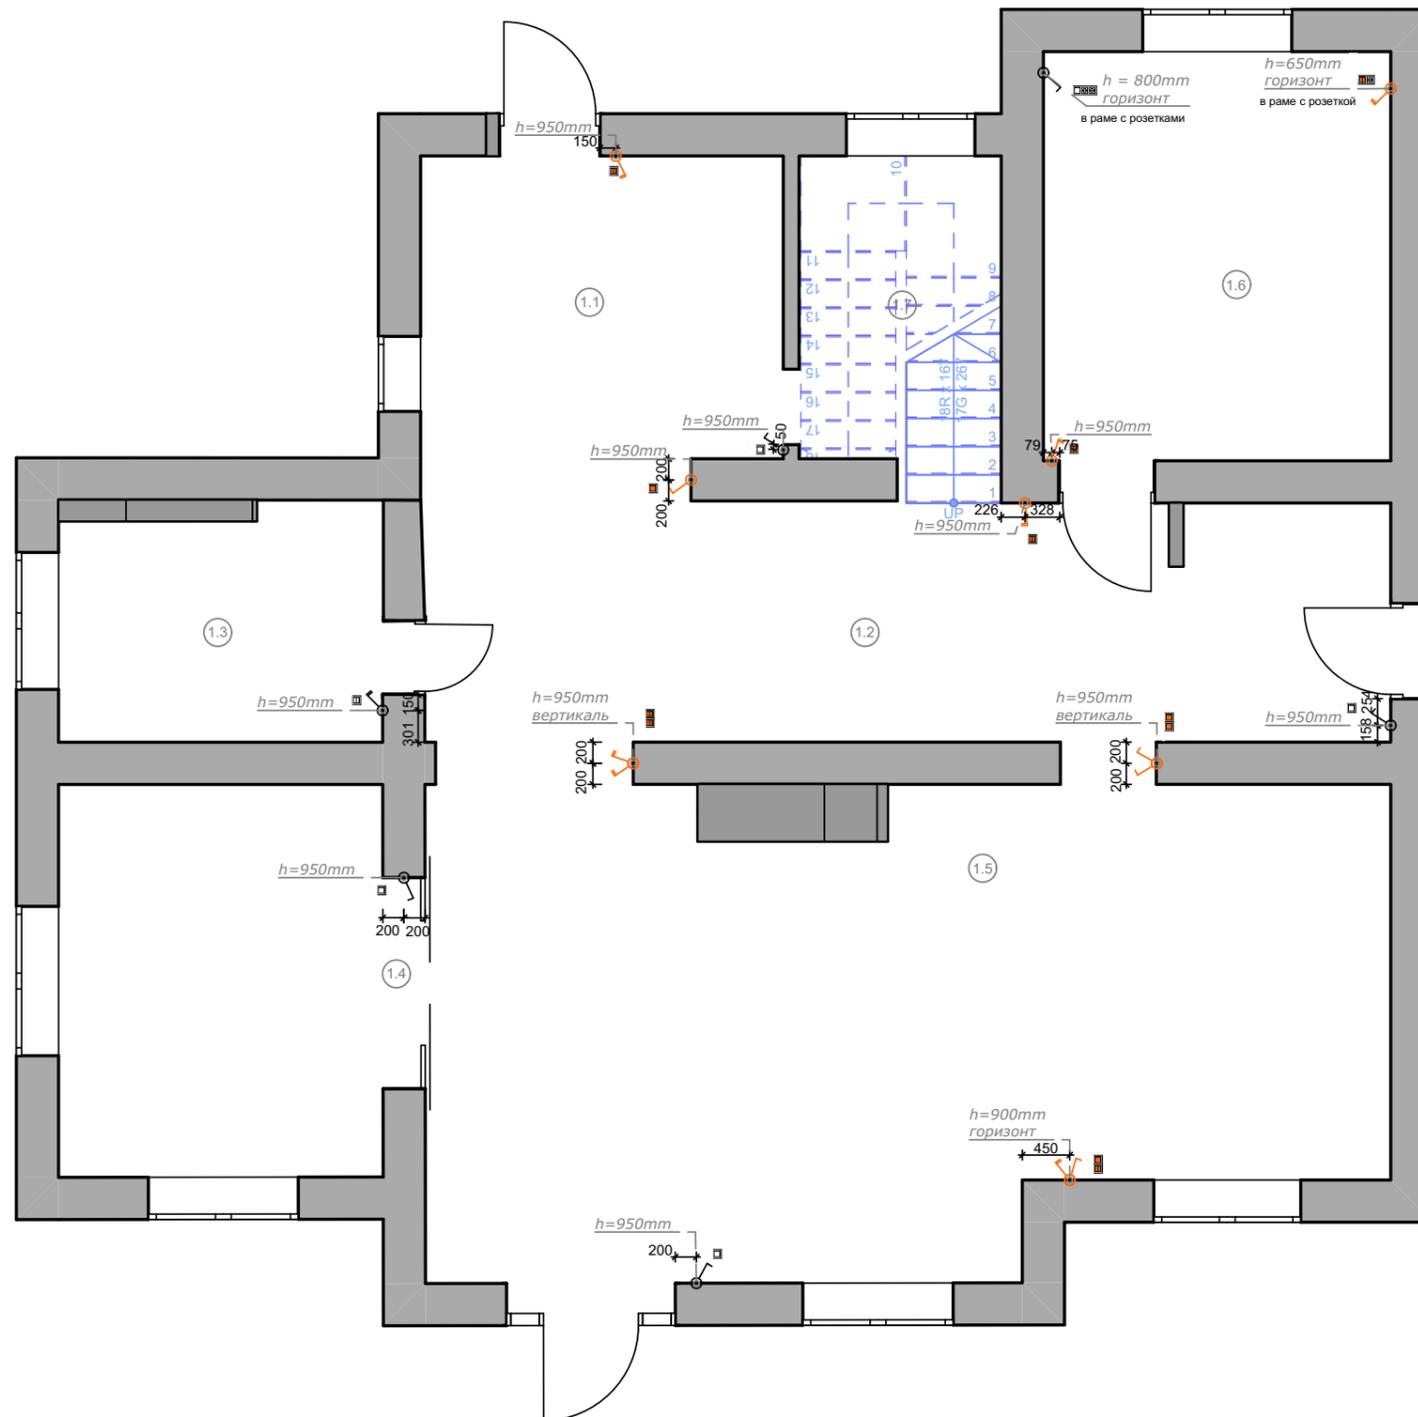

### Экспликация помещений 1-й этаж

№	Наименование	Площадь
1.1	Прихожая	10,92м <sup>2</sup>
1.2	Коридор	22,22м <sup>2</sup>
1.3	Санузел	7,35м <sup>2</sup>
1.4	Кухня	12,28м <sup>2</sup>
1.5	Гостиная	40,73м <sup>2</sup>
1.6	Гостевая комната	13,13м <sup>2</sup>
1.7	Лестница	5,86м <sup>2</sup>
		112,49м <sup>2</sup>

### Условные обозначения:

- - Одноклавишный выключатель
- - Одноклавишный переключатель
- - Двуклавишный выключатель
- - Двуклавишный переключатель
- - Двуклавишный выключатель
- $h=900mm$  ○ - Центр высоты расположения рамы
- Горизонтальное расположение рамы
- Вертикальное расположение рамы


### Примечание:

1. Размеры, указанные на плане, даны от центра приборов;
2. Все размеры даны с учетом чистовых полов, чистовой отделки, монтажа дверей;

\*Все размеры уточняются после всех общестроительных работ

Подп.	Дата	г. Ропша, д. Михайловская, ул. Российская, д. 1	Стадия	Лист	Листов
			РП	18	43
		План выключателей 1-й этаж	Zhivu_design		

## План выключателей 2-й этаж

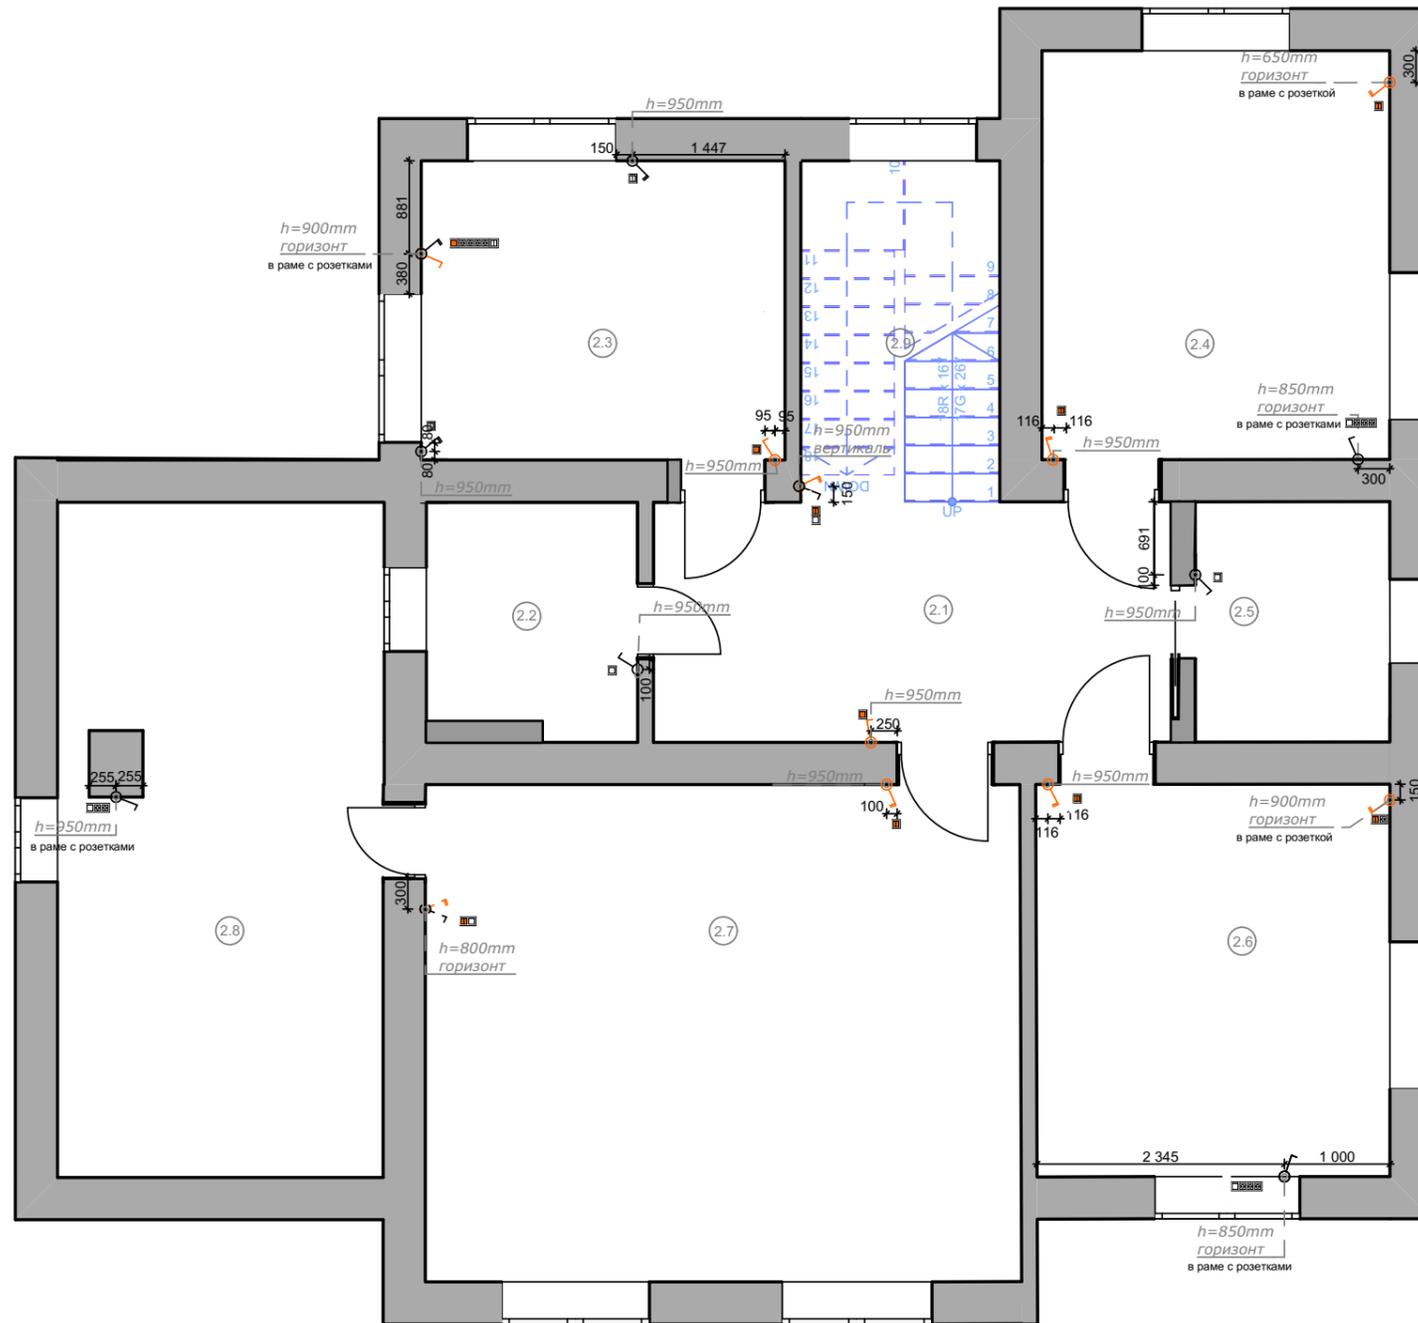

### Экспликация помещений 2-й этаж

№	Наименование	Площадь
2.1	Коридор	11,35м <sup>2</sup>
2.2	Санузел	4,40м <sup>2</sup>
2.3	Детская	10,12м <sup>2</sup>
2.4	Спальня 3	13,14м <sup>2</sup>
2.5	Гардероб	4,30м <sup>2</sup>
2.6	Спальня 2	12,83м <sup>2</sup>
2.7	Спальня 1	27,24м <sup>2</sup>
2.8	Гардероб	19,50м <sup>2</sup>
2.9	Лестница	5,86м <sup>2</sup>
		108,74м <sup>2</sup>

### Условные обозначения:

- ↗ - Одноклавишный выключатель
- ↗ - Одноклавишный переключатель
- ▣ ↗ - Двуклавишный выключатель
- ▣ ↗ - Двуклавишный переключатель
- ▣ ↗ - Двуклавишный выключатель
- <sub>h=900mm</sub> - Центр высоты расположения рамы
- <sub>ГОРИЗОНТ</sub> - Горизонтальное расположение рамы
- <sub>ВЕРТИКАЛЬ</sub> - Вертикальное расположение рамы


### Примечание:

1. Размеры, указанные на плане, даны от центра приборов;
2. Все размеры даны с учетом чистовых полов, чистовой отделки, монтажа дверей;

\*Все размеры уточняются после всех общестроительных работ

Подп.	Дата	г. Ропша, д. Михайловская, ул. Российская, д. 1	Стадия	Лист	Листов
			РП	19	43
		План выключателей 2-й этаж	Zhivu_design		

## План розеток 1-й этаж

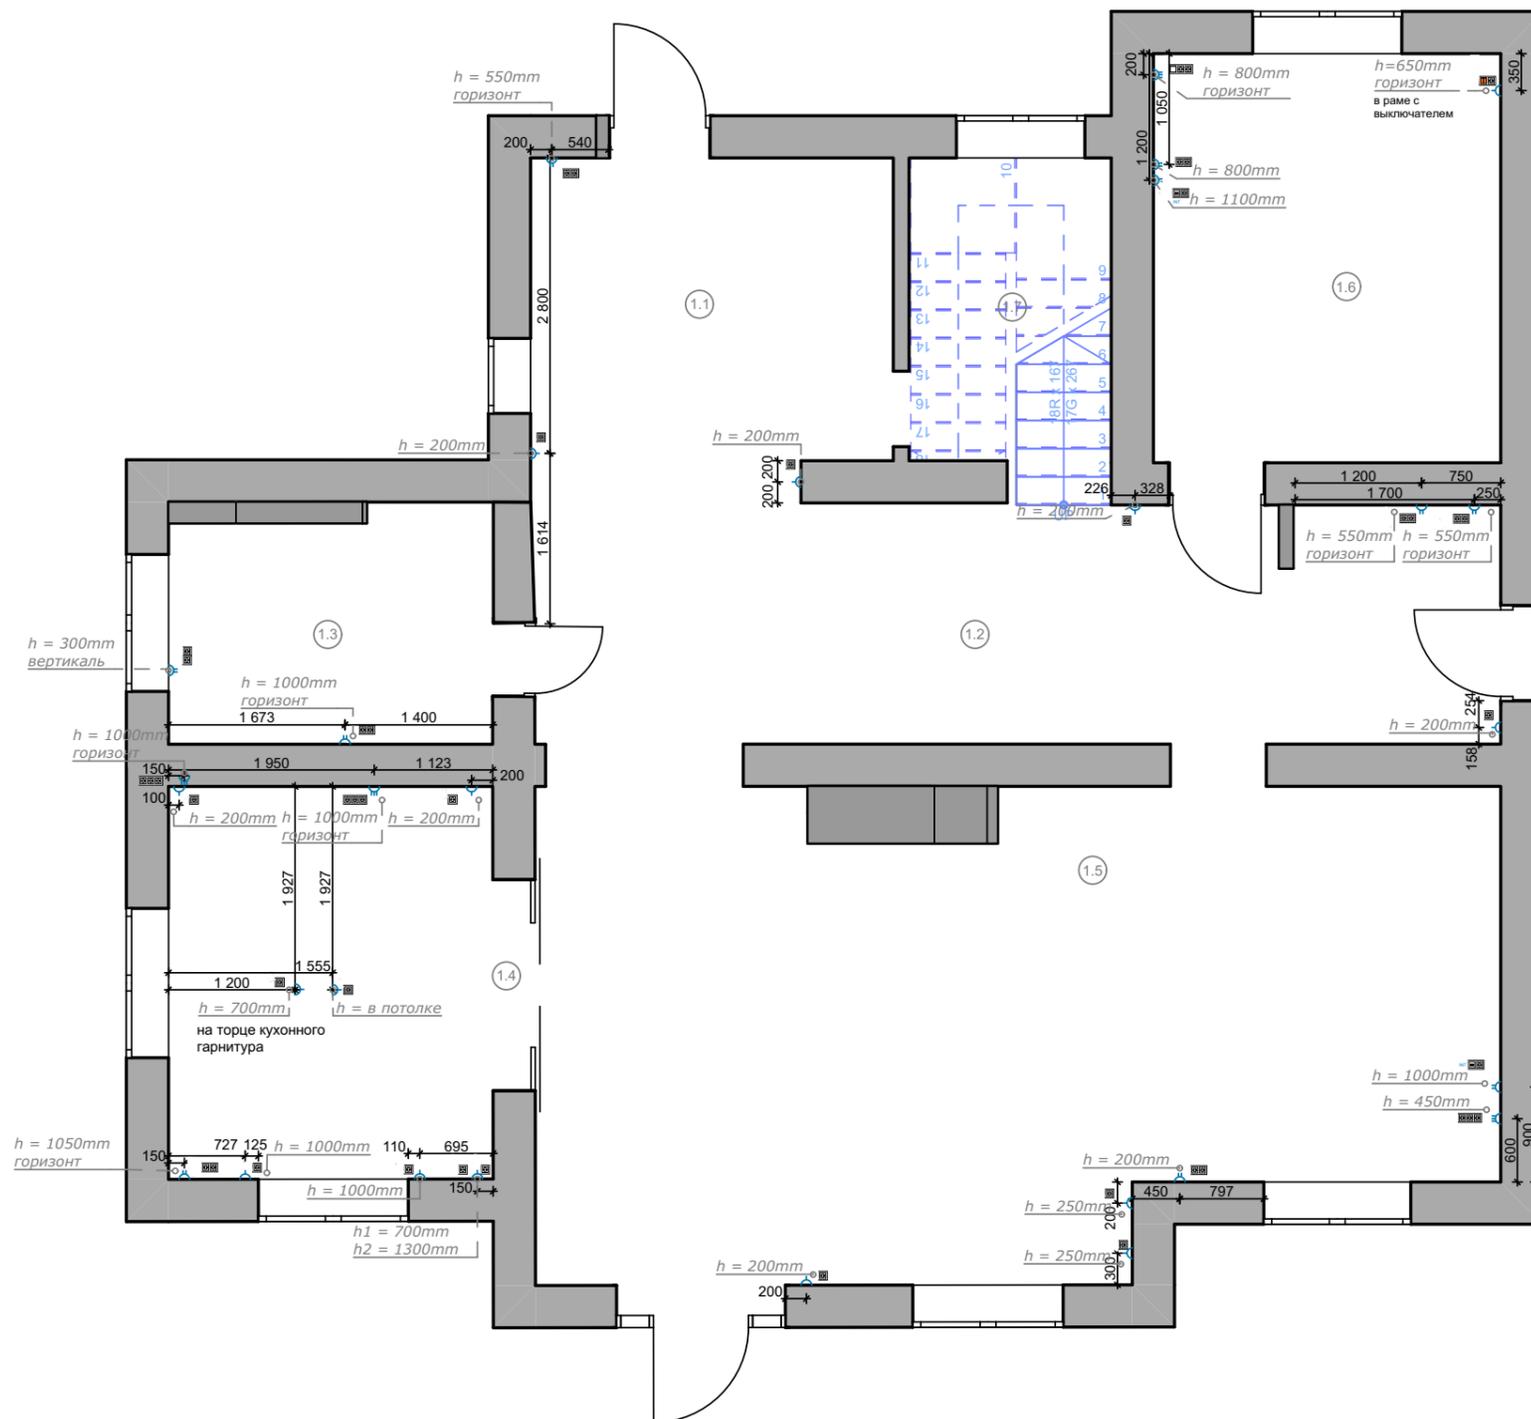

### Экспликация помещений 1-й этаж

№	Наименование	Площадь
1.1	Прихожая	10,92м <sup>2</sup>
1.2	Коридор	22,22м <sup>2</sup>
1.3	Санузел	7,35м <sup>2</sup>
1.4	Кухня	12,28м <sup>2</sup>
1.5	Гостиная	40,73м <sup>2</sup>
1.6	Гостевая комната	13,13м <sup>2</sup>
1.7	Лестница	5,86м <sup>2</sup>
		112,49м <sup>2</sup>

### Условные обозначения:

-   - Розетка 2-х полюсная одинарная
-   - Розетка 2-х полюсная сдвоенная
-   - Розетка 2-х полюсная тройная
-   - Розетка 2-х полюсная четверная
-   - Розетка для скрытой проводки точки доступа интернета INT
-  - Центр высоты расположения рамы
-  - Горизонтальное расположение рамы
-  - Вертикальное расположение рамы


### Примечание:

1. Размеры, указанные на плане, даны от центра приборов;
2. Все размеры даны с учетом чистовых полов, чистовой отделки, монтажа дверей;

\*Все размеры уточняются после всех общестроительных работ

Подп.	Дата	г. Ропша, д. Михайловская, ул. Российская, д. 1	Стадия	Лист	Листов
			РП	20	43
План розеток 1-й этаж			Zhivu_design		

## План розеток 2-й этаж

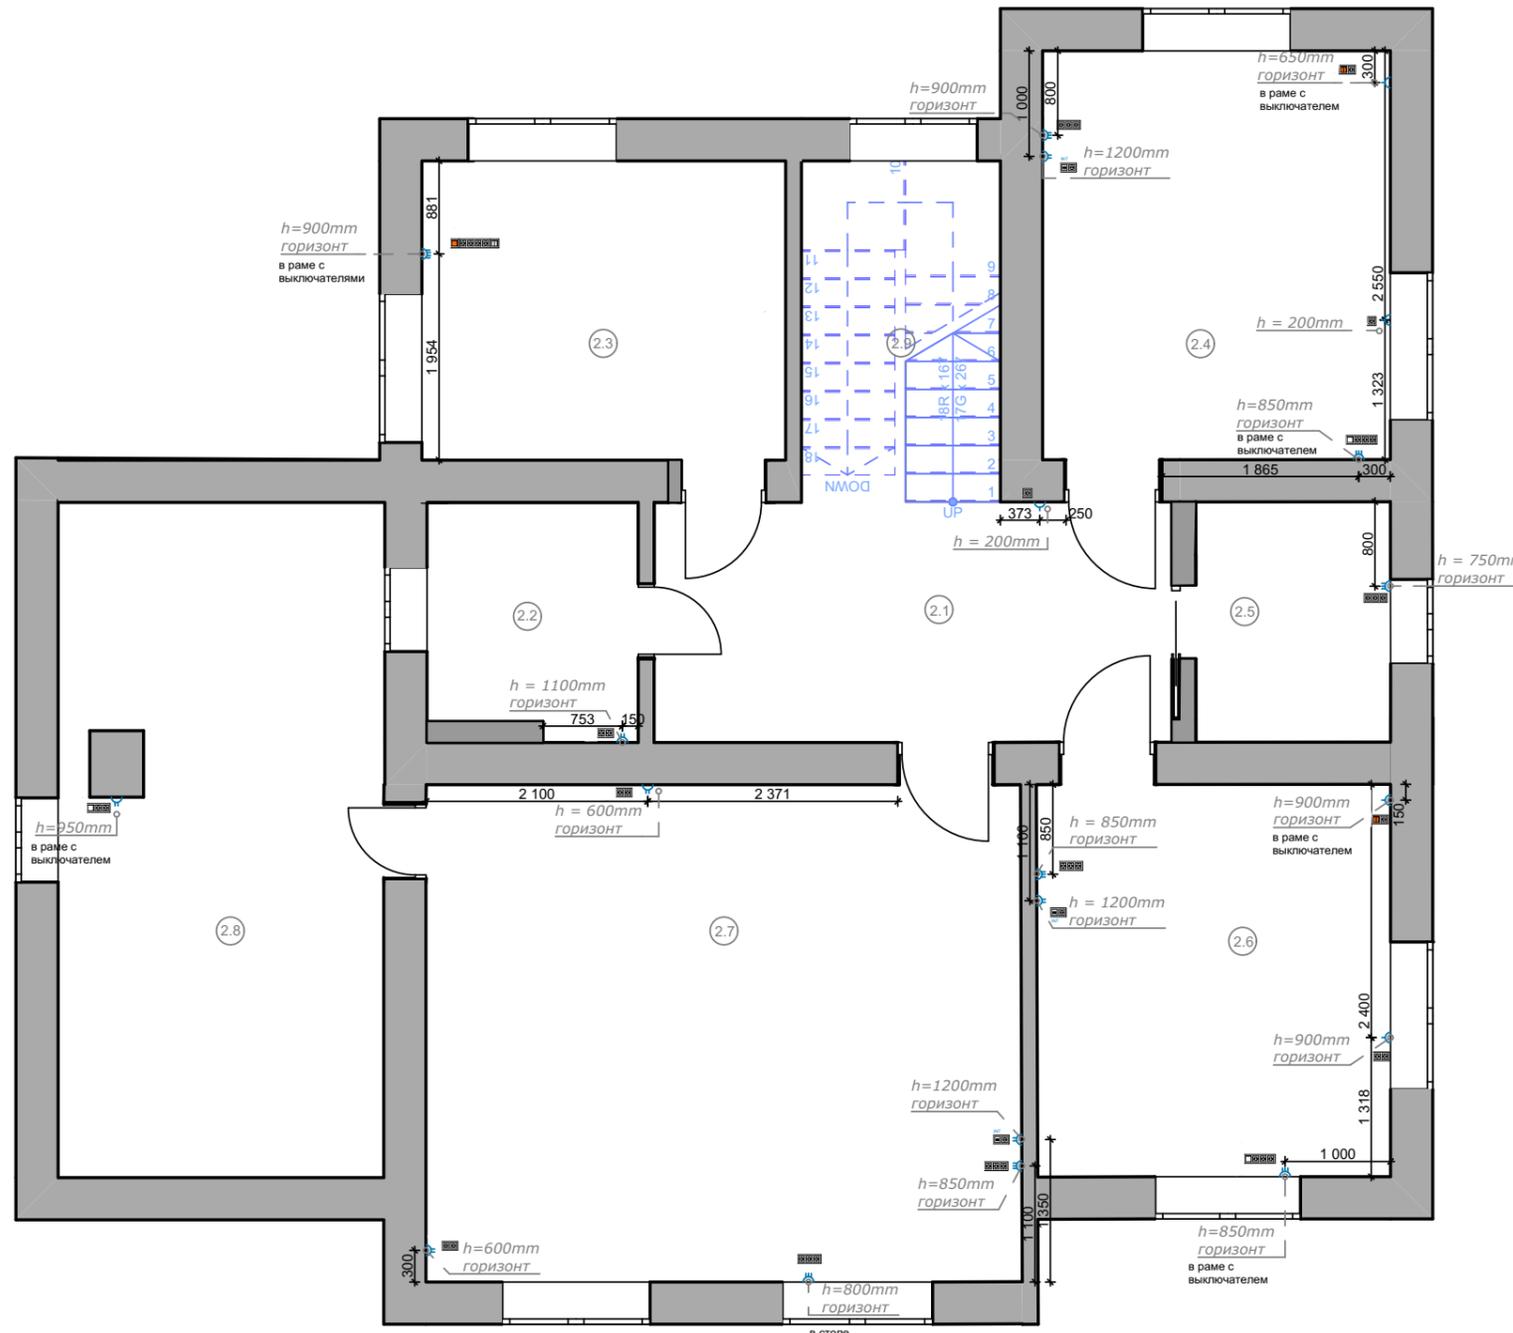

### Экспликация помещений 2-й этаж

№	Наименование	Площадь
2.1	Коридор	11,35м <sup>2</sup>
2.2	Санузел	4,40м <sup>2</sup>
2.3	Детская	10,12м <sup>2</sup>
2.4	Спальня 3	13,14м <sup>2</sup>
2.5	Гардероб	4,30м <sup>2</sup>
2.6	Спальня 2	12,83м <sup>2</sup>
2.7	Спальня 1	27,24м <sup>2</sup>
2.8	Гардероб	19,50м <sup>2</sup>
2.9	Лестница	5,86м <sup>2</sup>
		108,74м <sup>2</sup>

### Условные обозначения:

-   - Розетка 2-х полюсная одинарная
-   - Розетка 2-х полюсная сдвоенная
-   - Розетка 2-х полюсная тройная
-   - Розетка 2-х полюсная четверная
-   - Розетка для скрытой проводки точки доступа интернета INT
-  - Центр высоты расположения рамы
-  - Горизонтальное расположение рамы
-  - Вертикальное расположение рамы

### Примечание:

1. Размеры, указанные на плане, даны от центра приборов;
2. Все размеры даны с учетом чистовых полов, чистовой отделки, монтажа дверей;

\*Все размеры уточняются после всех общестроительных работ

Подп.	Дата	г. Ропша, д. Михайловская, ул. Российская, д. 1	Стадия	Лист	Листов
			РП	21	43
		План розеток 2-й этаж	Zhivu_design		