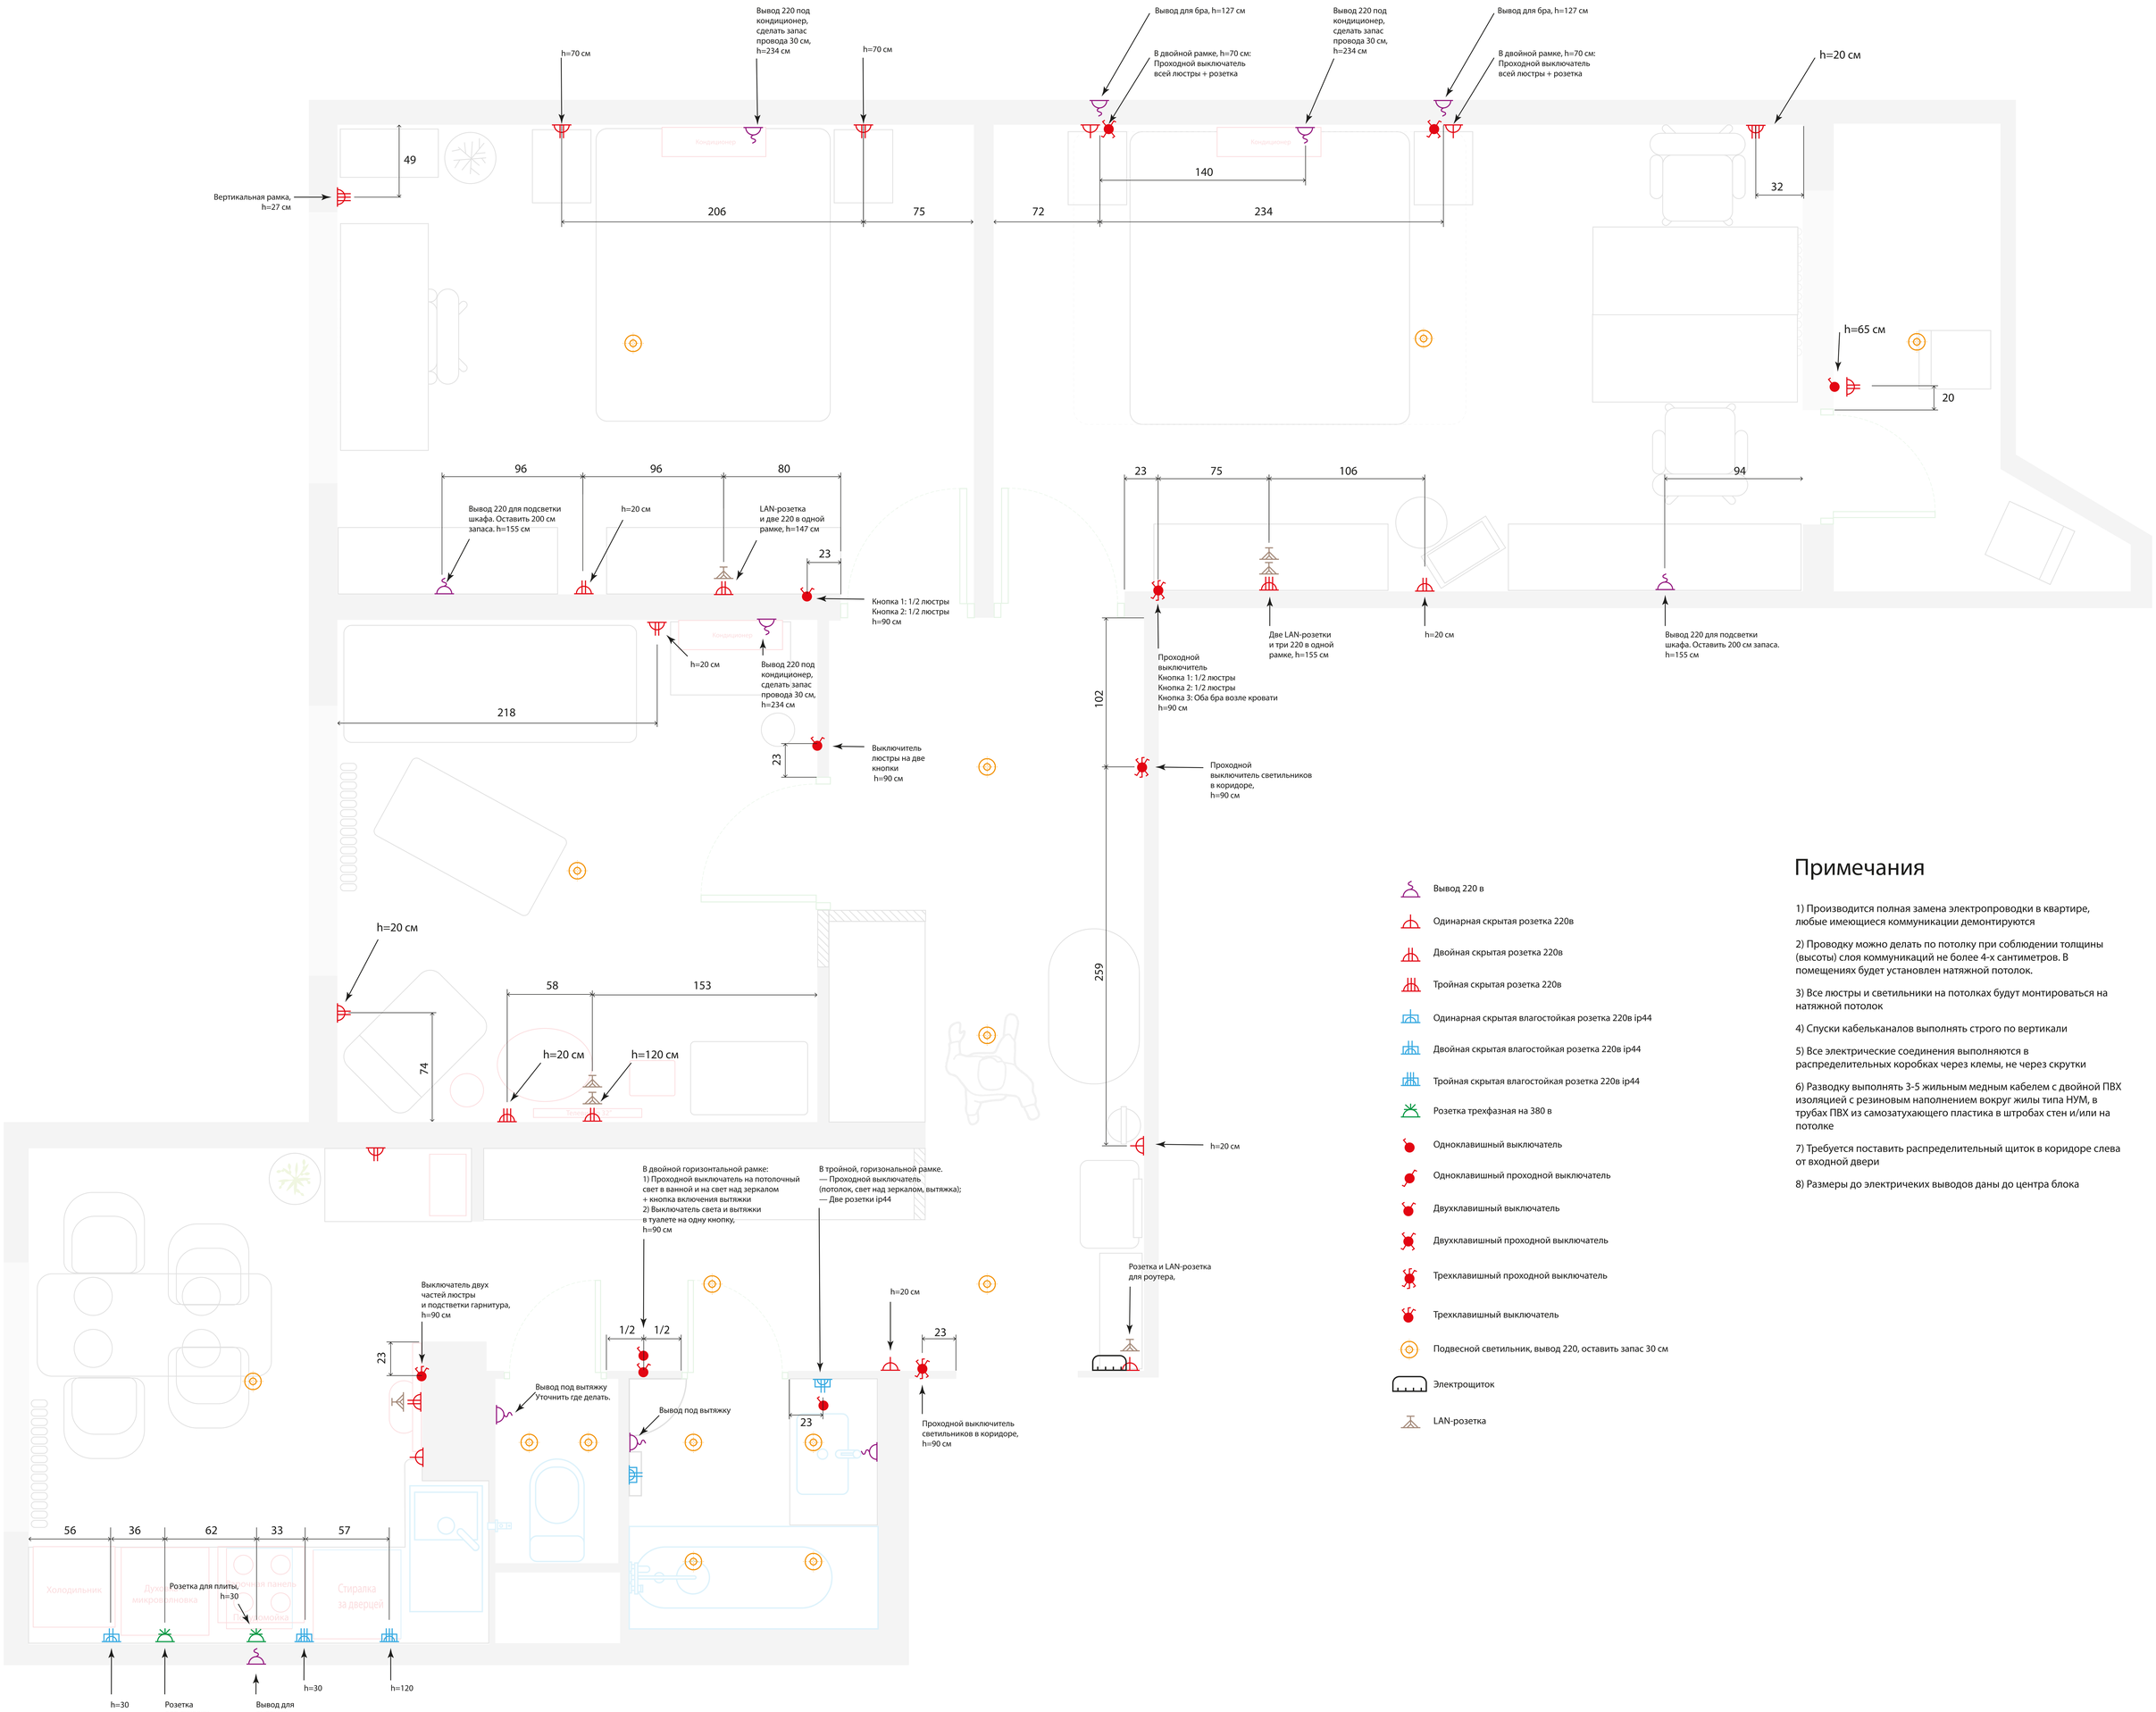

Вывод 220 в

Одинарная скрытая розетка 220в

Двойная скрытая розетка 220в

Тройная скрытая розетка 220в

Одинарная скрытая влагостойкая розетка 220в ip44

Двойная скрытая влагостойкая розетка 220в ip44

Тройная скрытая влагостойкая розетка 220в ip44

Розетка трехфазная на 380 в

Одноклавишный выключатель

Одноклавишный проходной выключатель

Двухклавишный выключатель

Двухклавишный проходной выключатель

Трехклавишный проходной выключатель

Трехклавишный выключатель

Подвесной светильник, вывод 220, оставить запас 30 см

Электрощиток

LAN-розетка

Примечания

1) Производится полная замена электропроводки в квартире, любые имеющиеся коммуникации демонтируются

2) Проводку можно делать по потолку при соблюдении толщины (высоты) слоя коммуникаций не более 4-х сантиметров. В помещениях будет установлен натяжной потолок.

3) Все люстры и светильники на потолках будут монтироваться на натяжной потолок

4) Спуски кабельканалов выполнять строго по вертикали

5) Все электрические соединения выполняются в распределительных коробках через клемы, не через скрутки

6) Разводку выполнять 3-5 жильным медным кабелем с двойной ПВХ изоляцией с резиновым наполнением вокруг жилы типа НУМ, в трубах ПВХ из самозатухающего пластика в штробах стен и/или на потолке

7) Требуется поставить распределительный щиток в коридоре слева от входной двери

8) Размеры до электричеких выводов даны до центра блока

321
434
321
552
342
327
531
214
303
450
152
339
83
169
124
168